



ZONA INSTALACIONES


PATIO

PATIO
PATIO

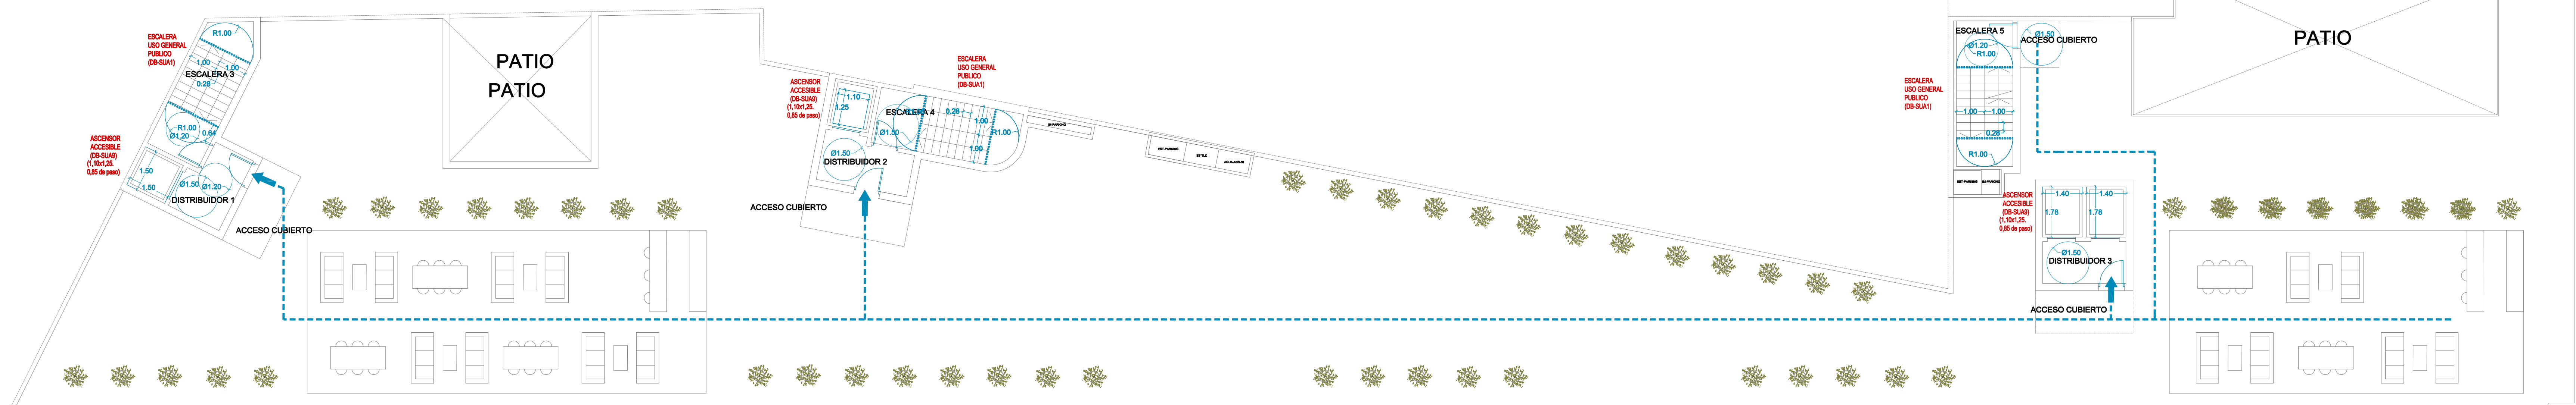

PLANTA QUINTA

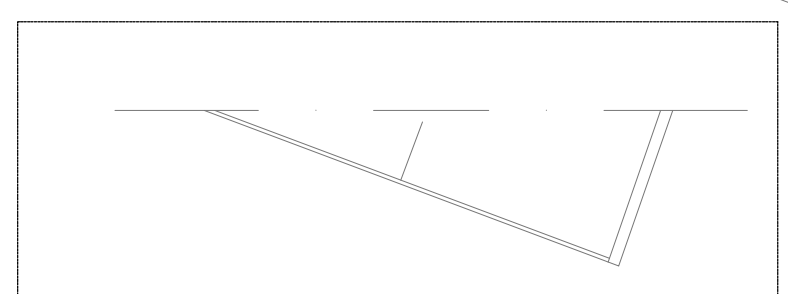


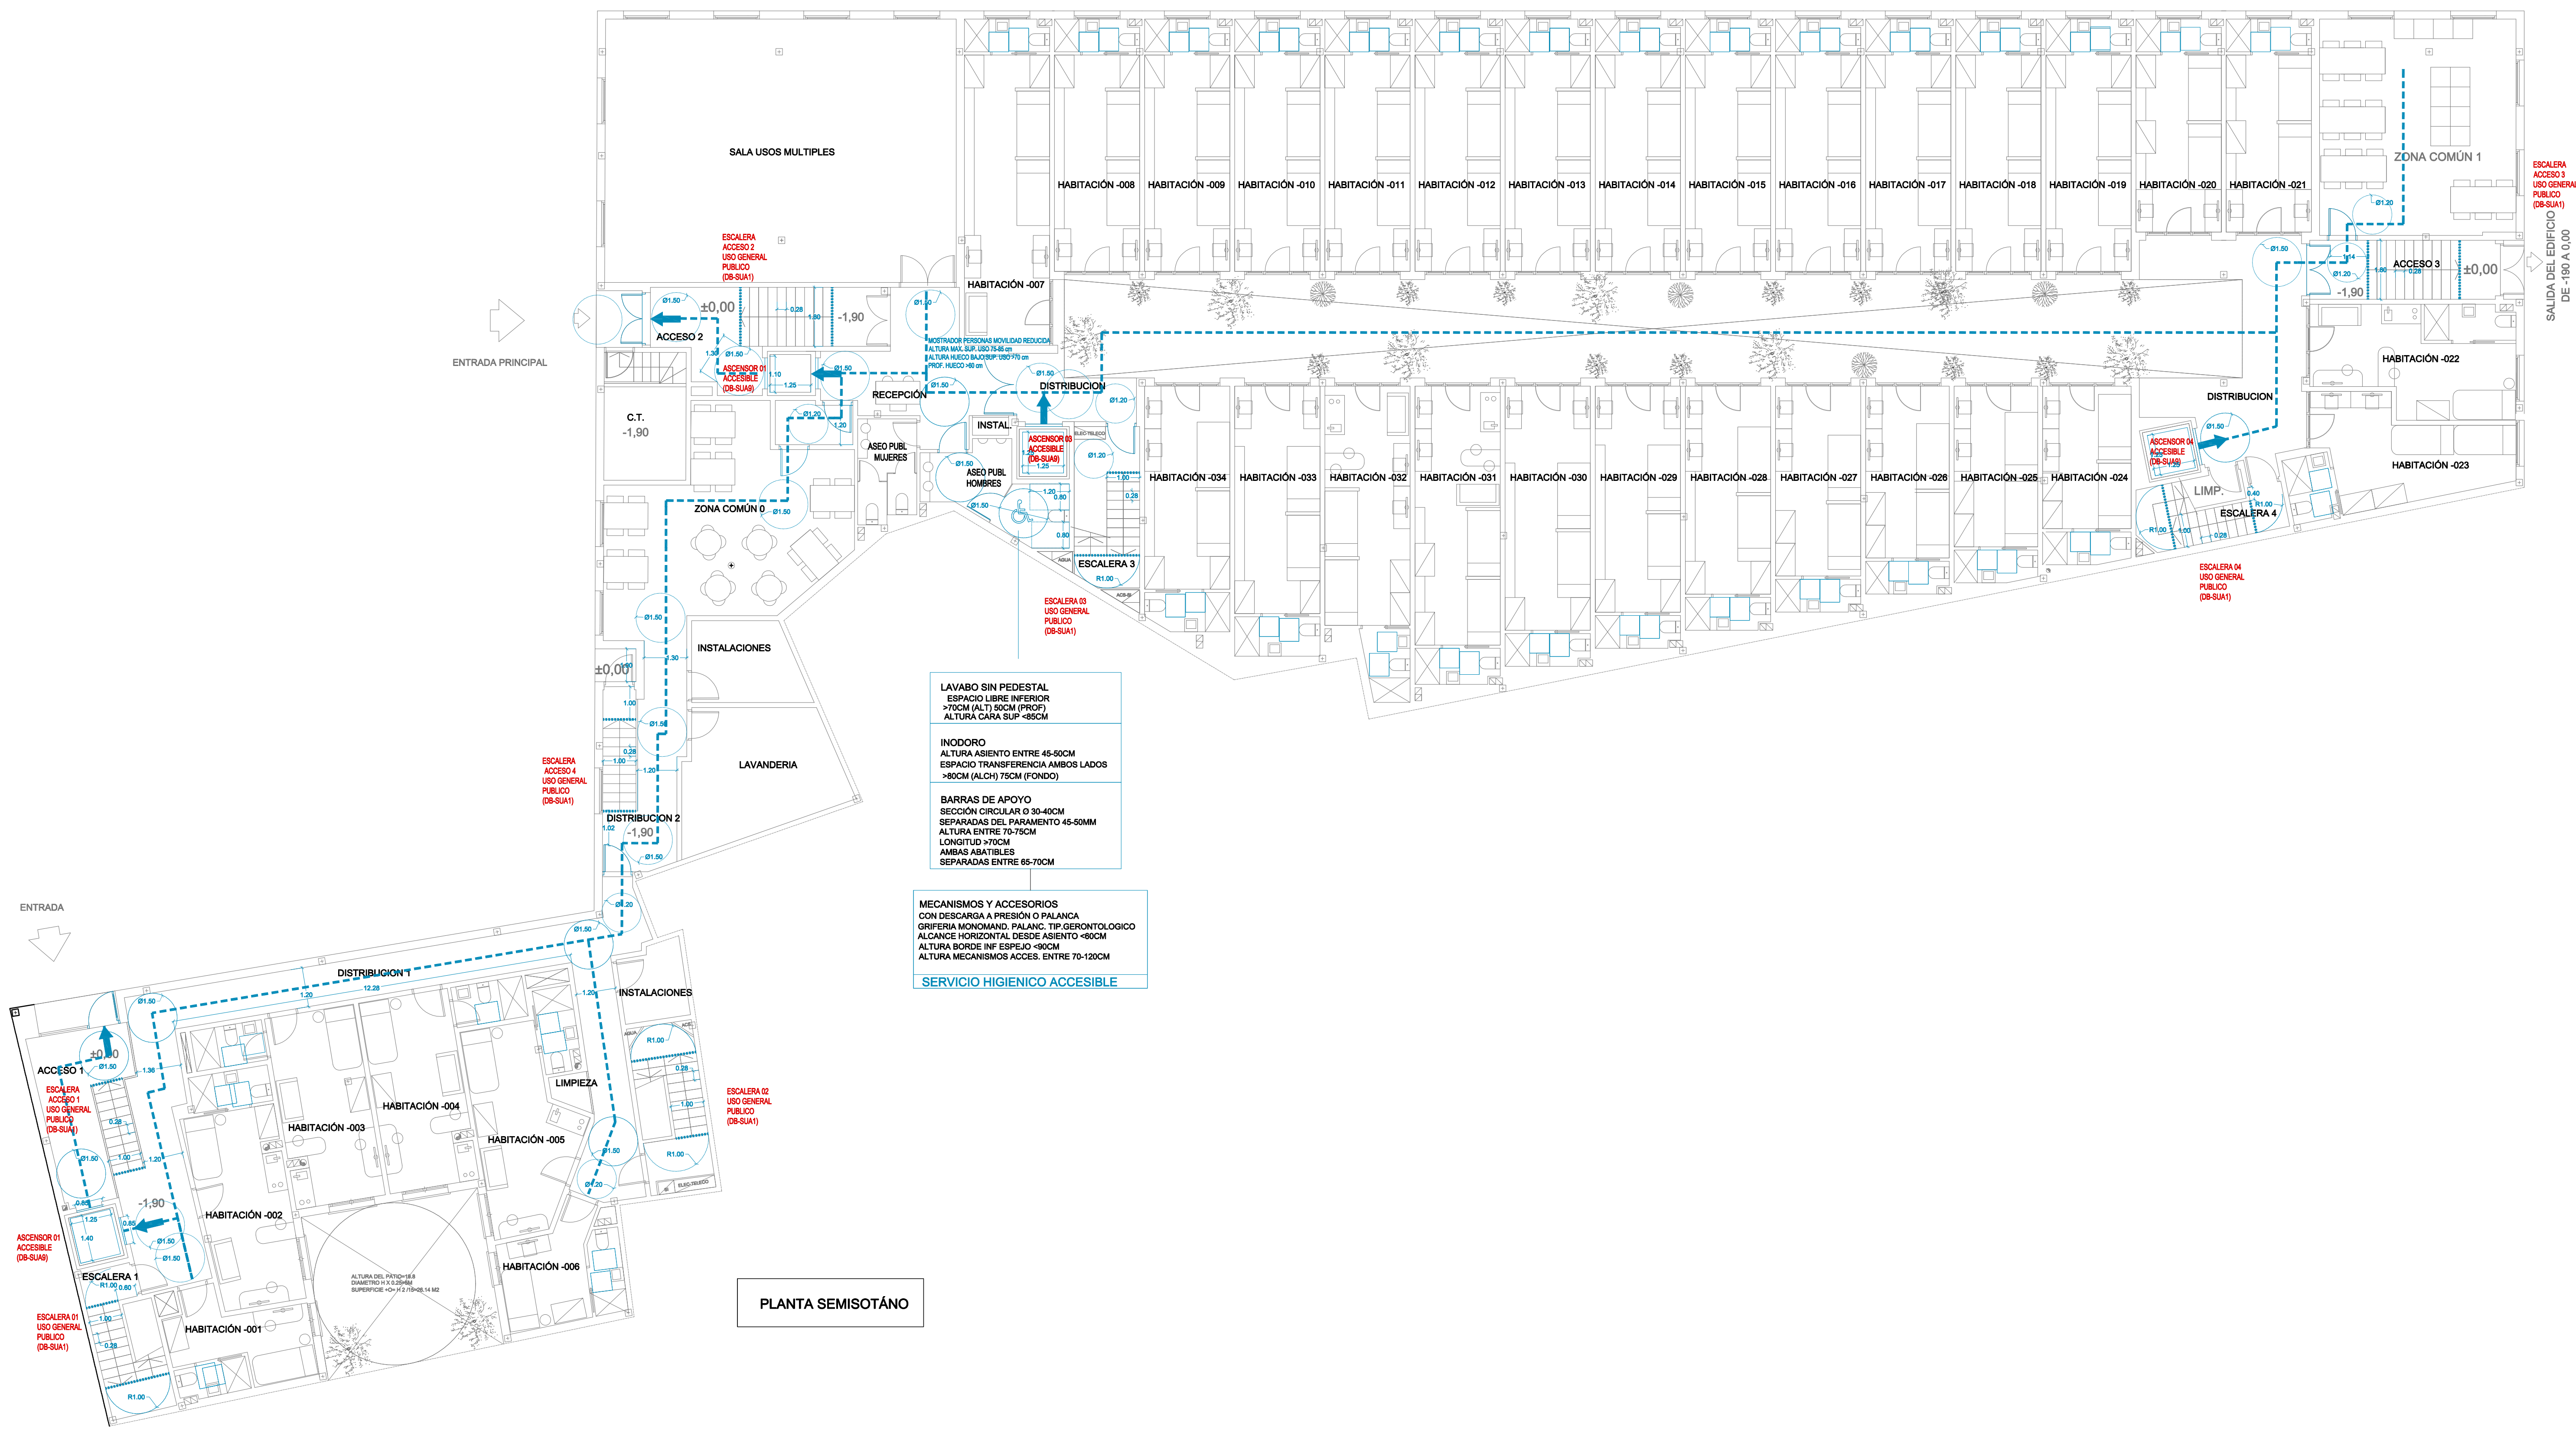


PLANTA SEMISOTÁNO


- LAVABO SIN PEDESTAL
ESPACIO LIBRE INFERIOR >70CM (ALT) 50CM (PROF)
ALTURA CARA SUP <85CM
 - INODORO
ALTURA ASIENTO ENTRE 45-60CM
ESPACIO TRANSFERENCIA AMBOS LADOS >80CM (ALCH) 75CM (FONDO)
 - BARRAS DE APOYO
SECCIÓN CIRCULAR Ø 30-40CM
SEPARADAS DEL PARAMENTO 45-60MM
ALTURA ENTRE 70-75CM
LONGITUD >70CM
AMBAS ABATIBLES
SEPARADAS ENTRE 65-70CM
 - MECANISMOS Y ACCESORIOS
CON DESCARGA A PRESIÓN O PALANCA
GRIFERIA MONOMAND. PALANC. TIP. GERONTOLÓGICO
ALCANCE HORIZONTAL DESDE ASIENTO <80CM
ALTURA BORDE INF ESPEJO <90CM
ALTURA MECANISMOS ACCES. ENTRE 70-120CM
- SERVICIO HIGIENICO ACCESIBLE

	ITINERARIO ADAPTADO		DOTACION ACCESIBLE
	BANDAS DE ADVERTENCIA		SALIDA
	PUERTA CON HOJA ANCHURA > 0,85M		

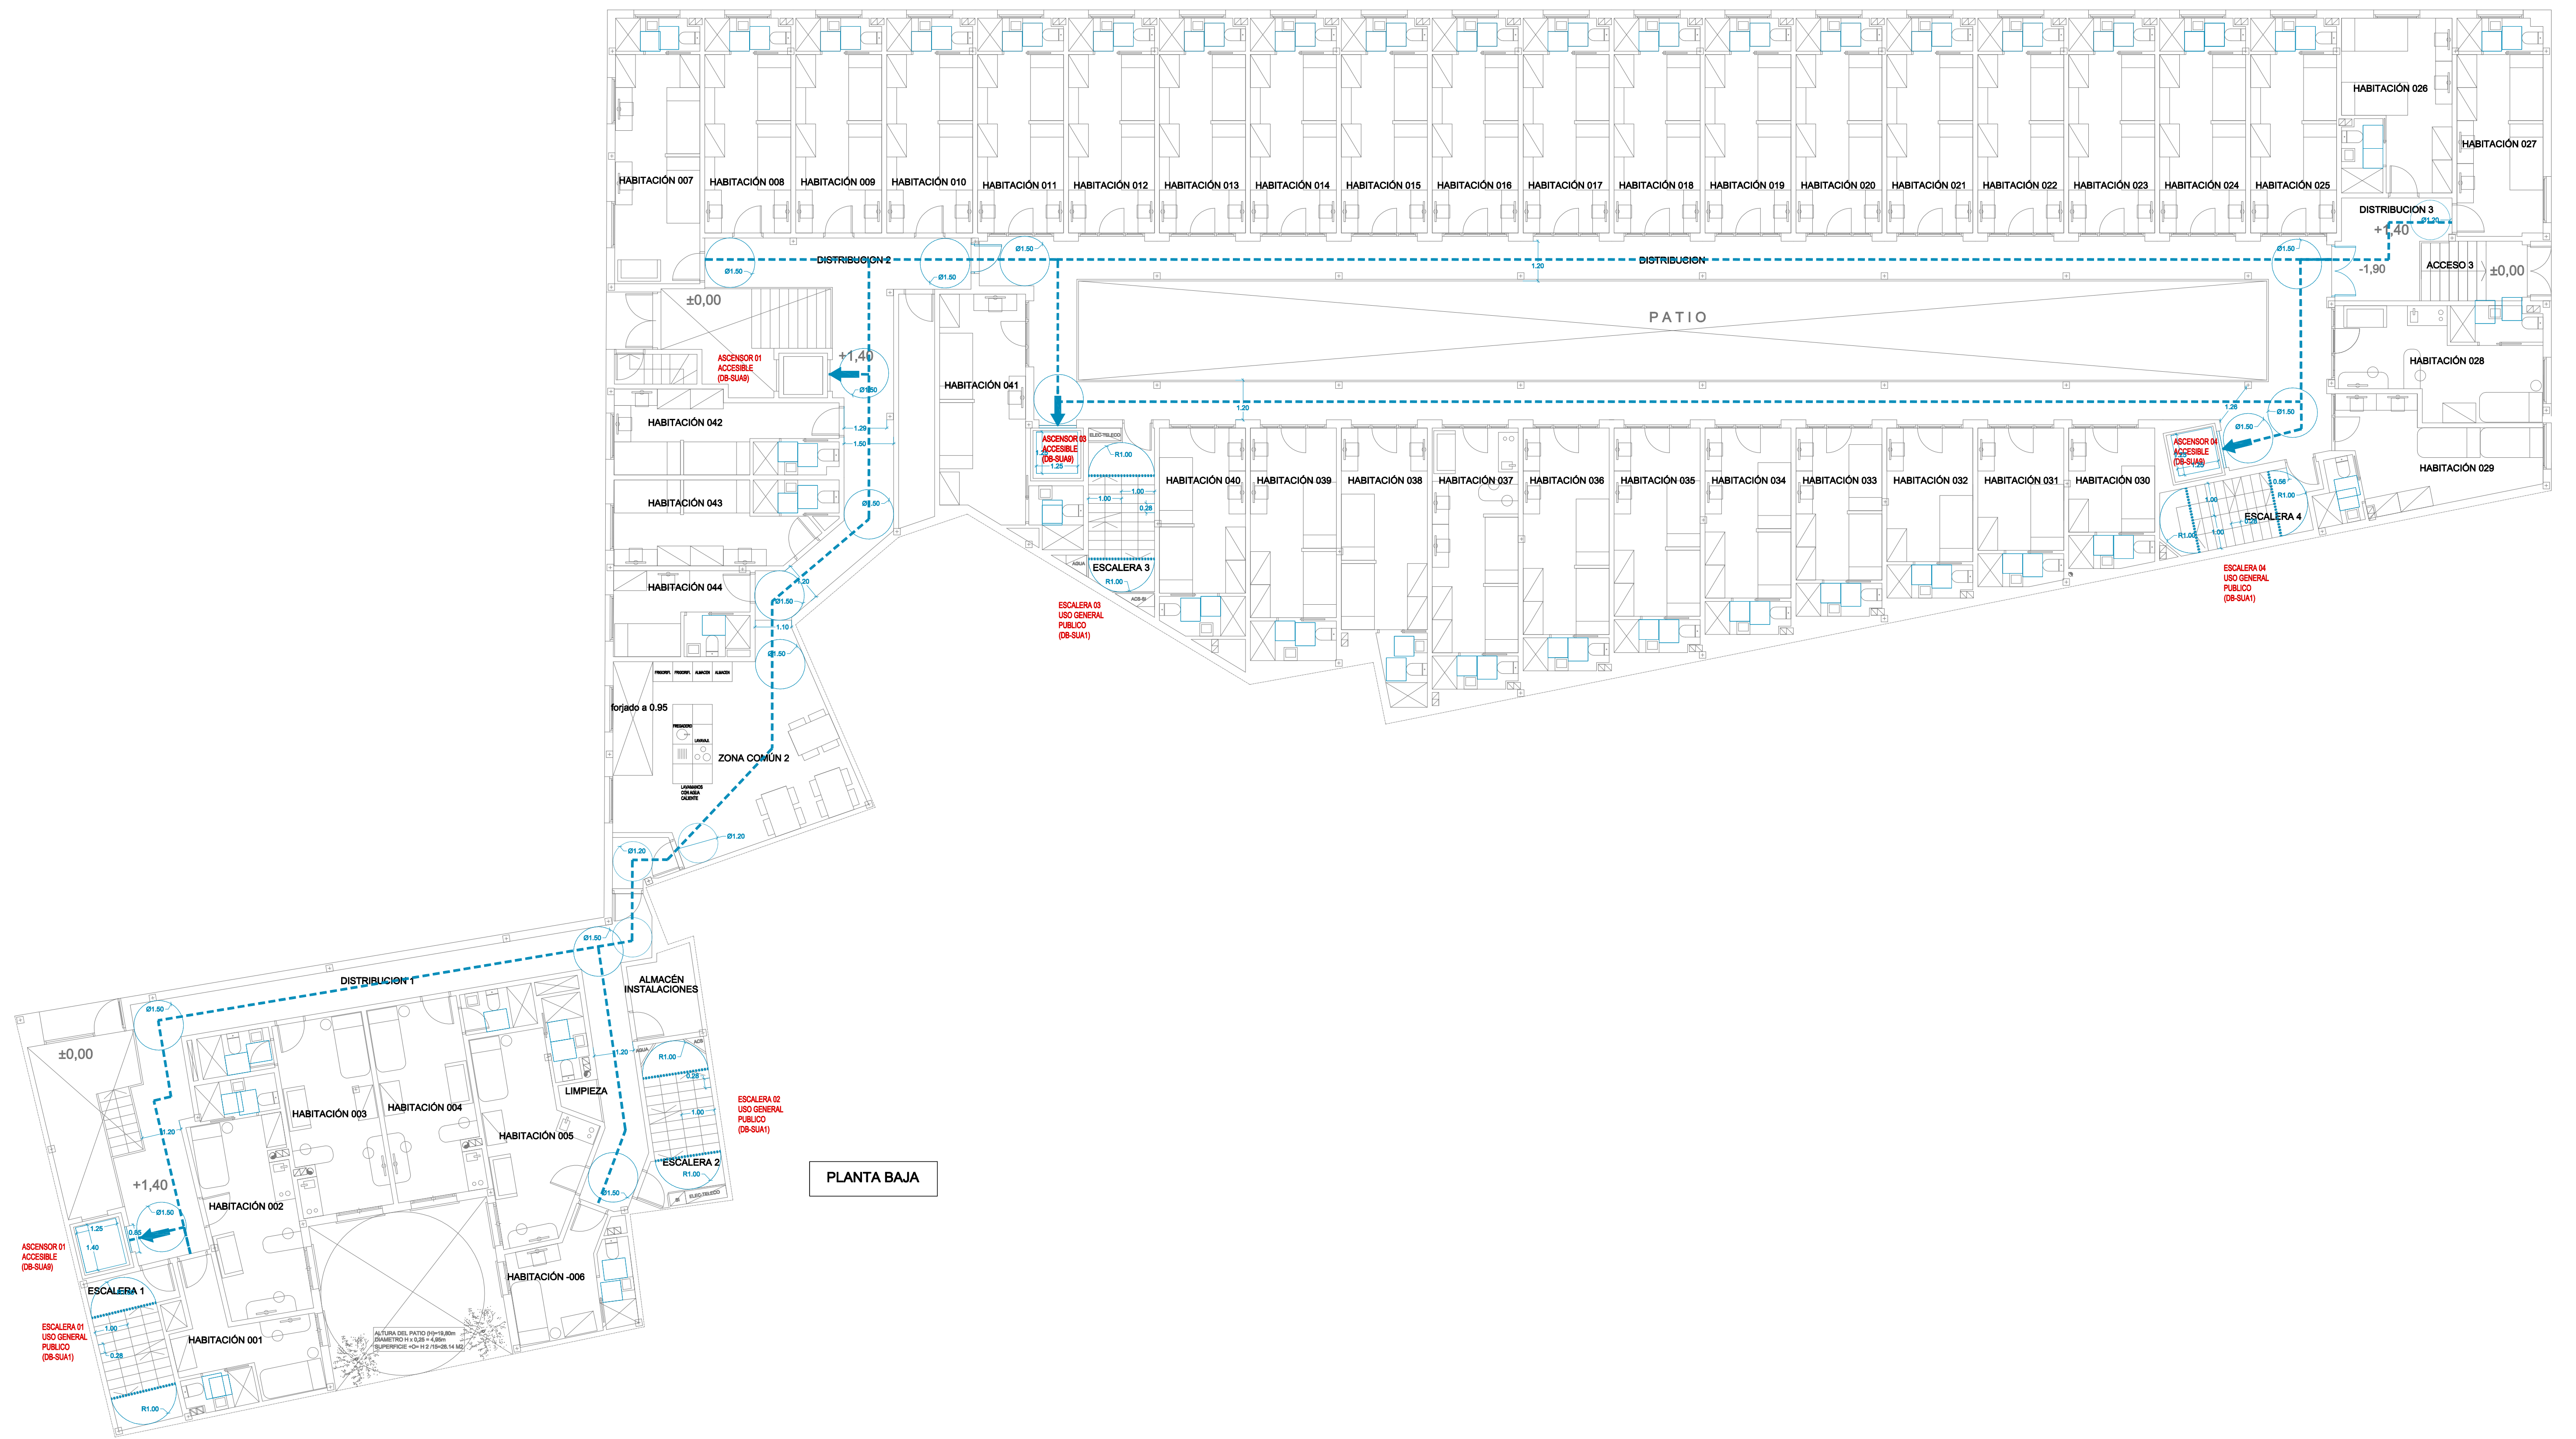

PLANTA BAJA

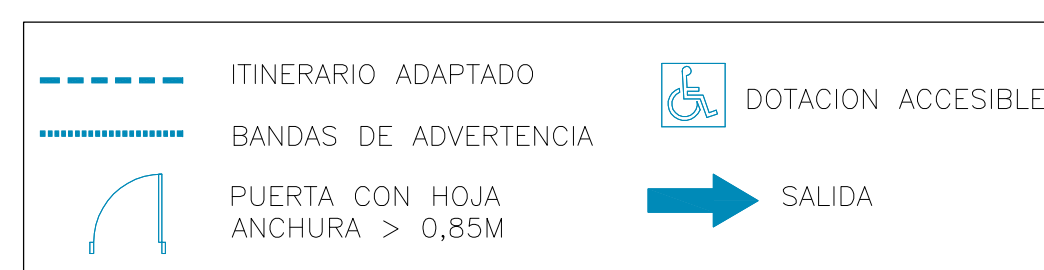

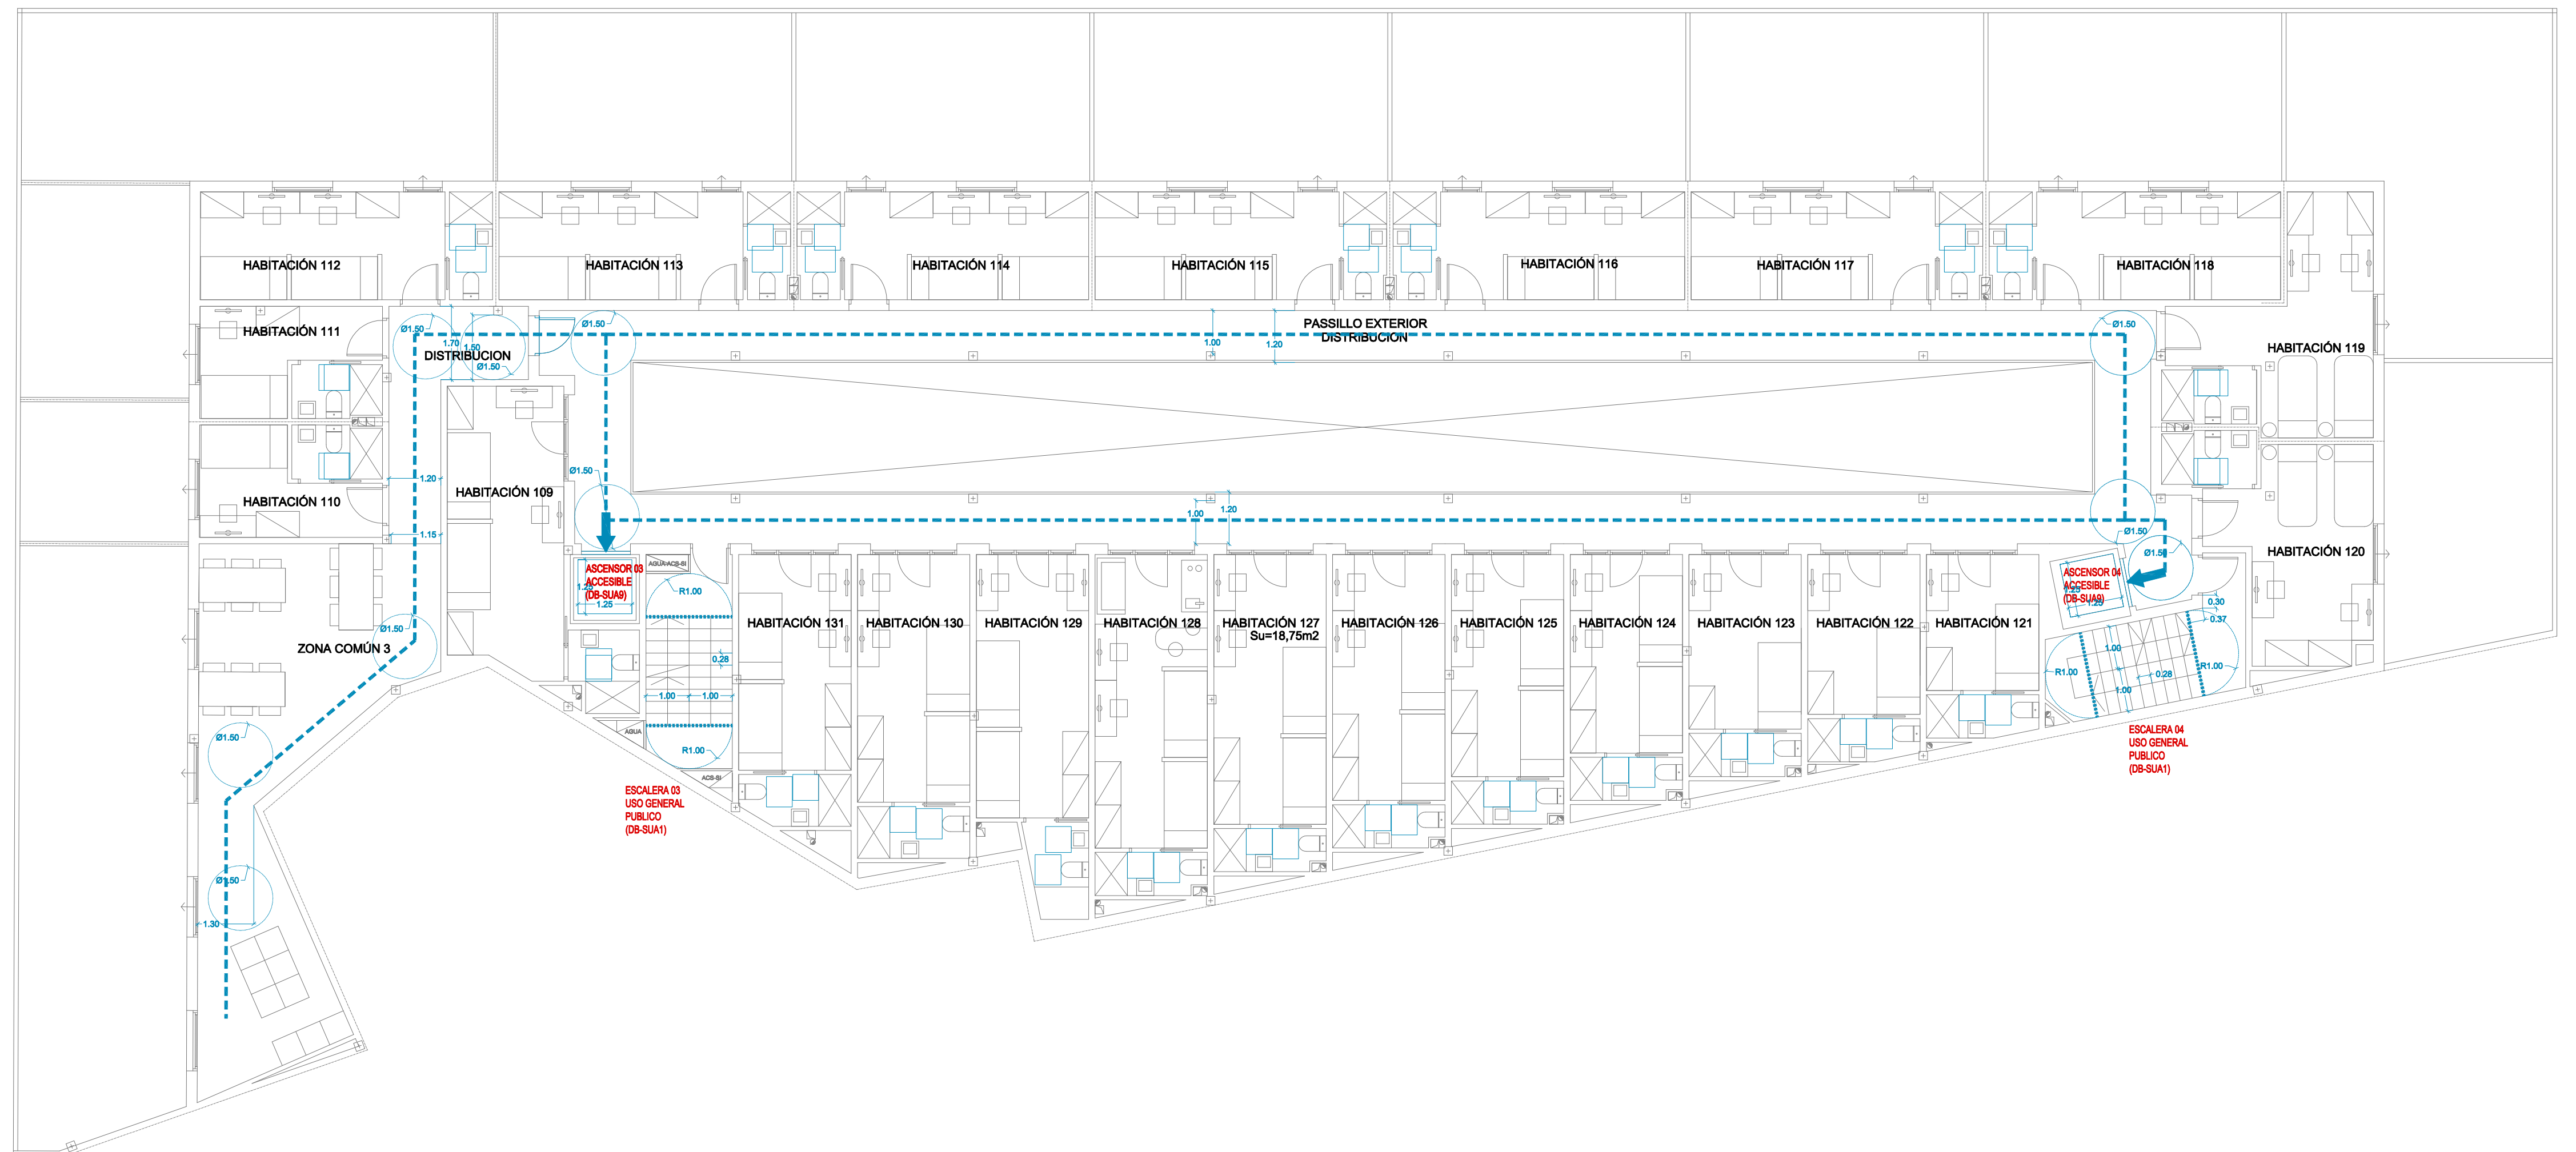

LAVABO SIN PEDESTAL
 ESPACIO LIBRE INFERIOR >70CM (ALT) 50CM (PROF)
 ALTURA CARA SUP <85CM



INODORO
 ALTURA ASIENTO ENTRE 45-50CM
 ESPACIO TRANSFERENCIA AMBOS LADOS >80CM (ALCH) 75CM (FONDO)


BARRAS DE APOYO
 SECCIÓN CIRCULAR Ø 30-40CM
 SEPARADAS DEL PARAMENTO 45-50MM
 ALTURA ENTRE 70-75CM
 LONGITUD >70CM
 AMBAS ABATIBLES
 SEPARADAS ENTRE 65-70CM

MECANISMOS Y ACCESORIOS
 CON DESCARGA A PRESIÓN O PALANCA
 GRIFERIA MONOMAND. PALANC. TIP. GERONTOLÓGICO
 ALCANCE HORIZONTAL DESDE ASIENTO <90CM
 ALTURA BORDE INF ESPEJO <90CM
 ALTURA MECANISMOS ACCES. ENTRE 70-120CM


SERVICIO HIGIENICO ACCESIBLE



PLANTA PRIMERA

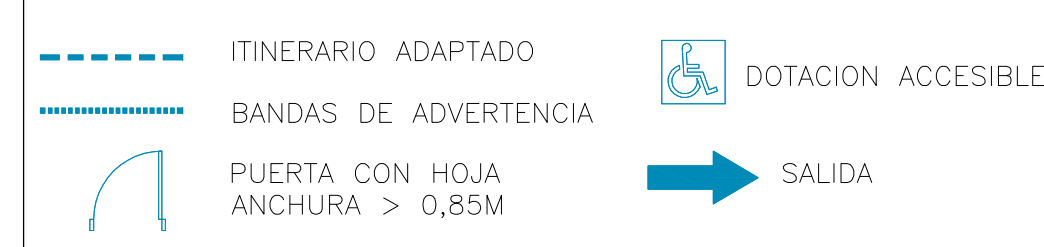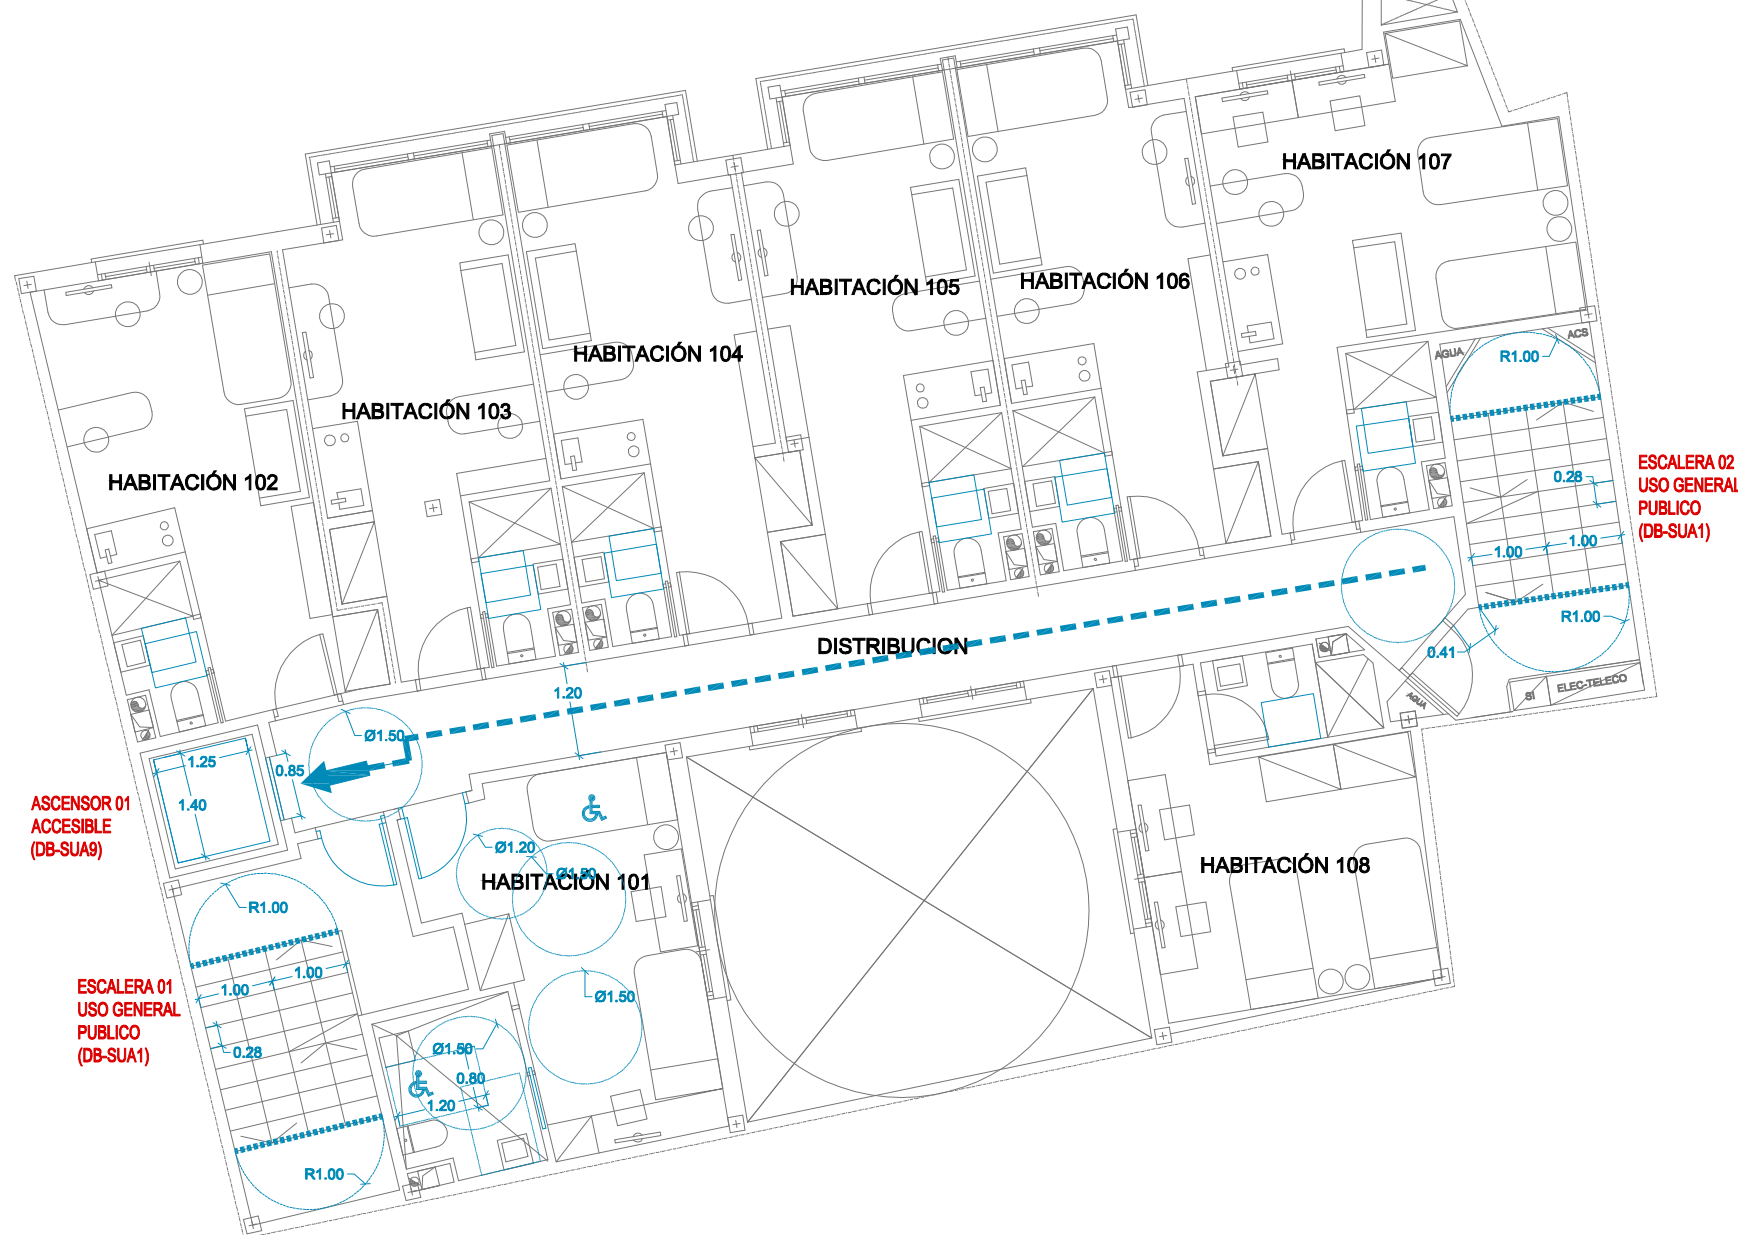

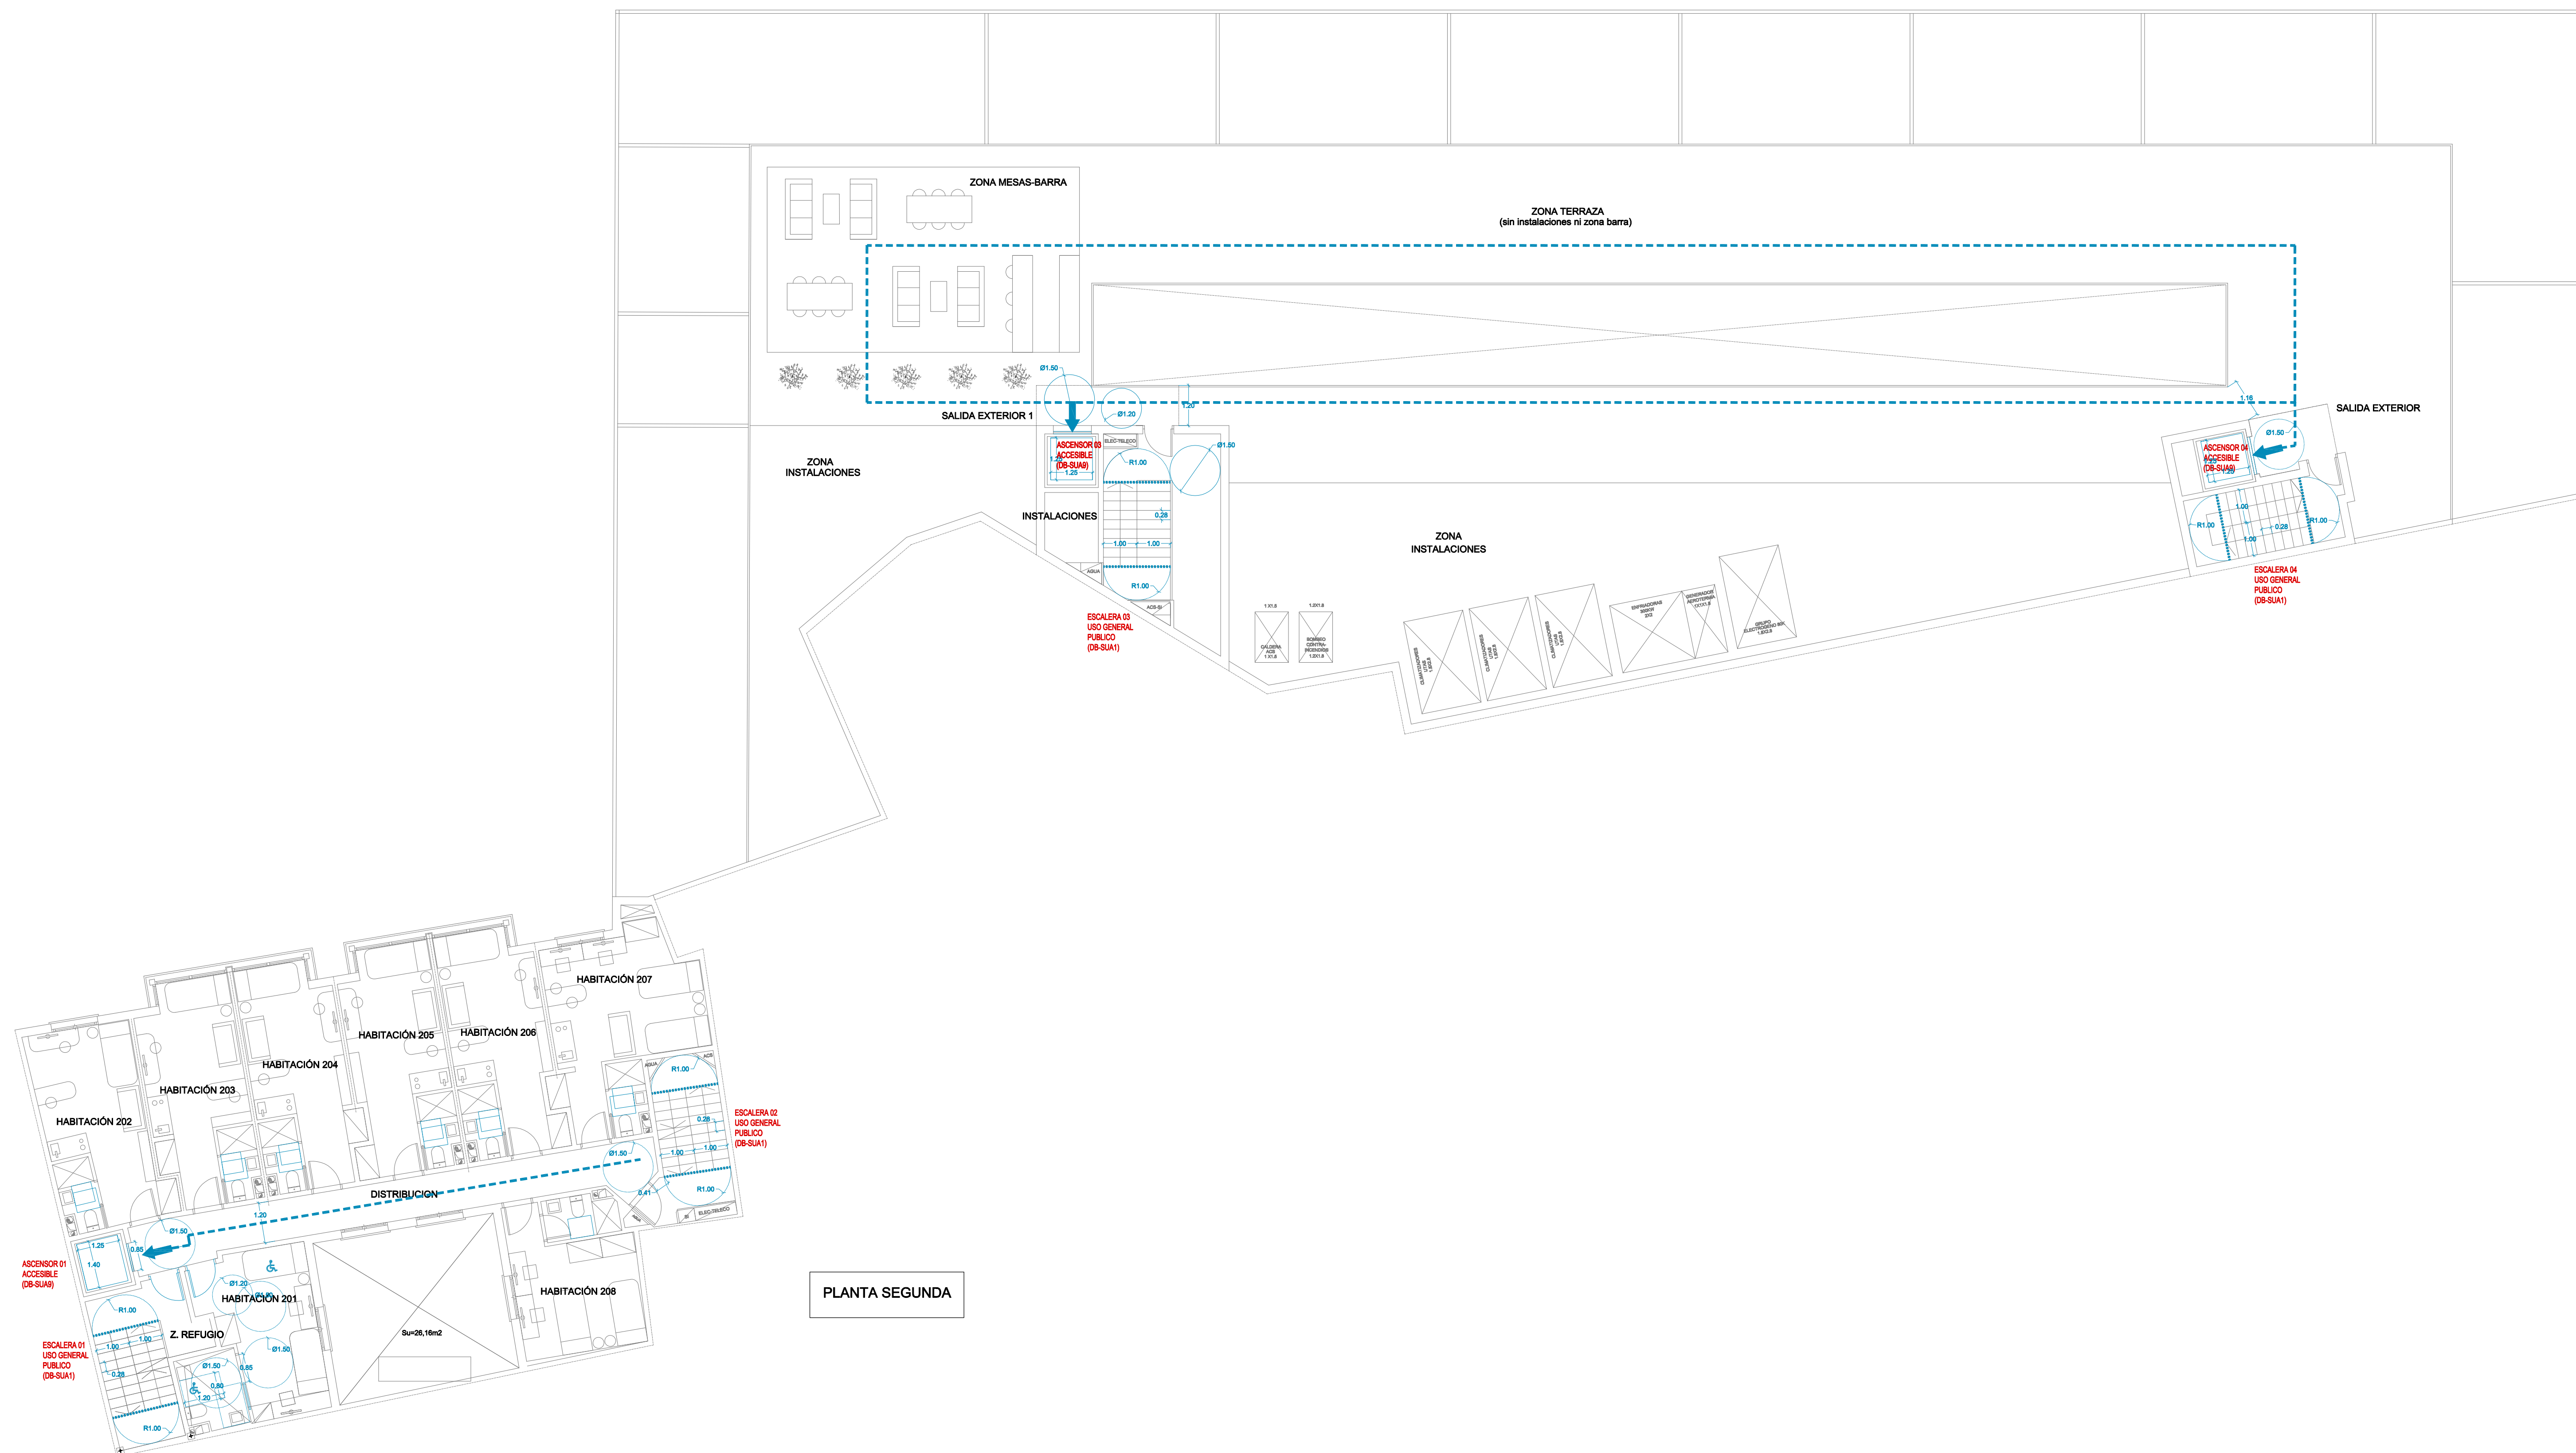





PLANTA SEGUNDA


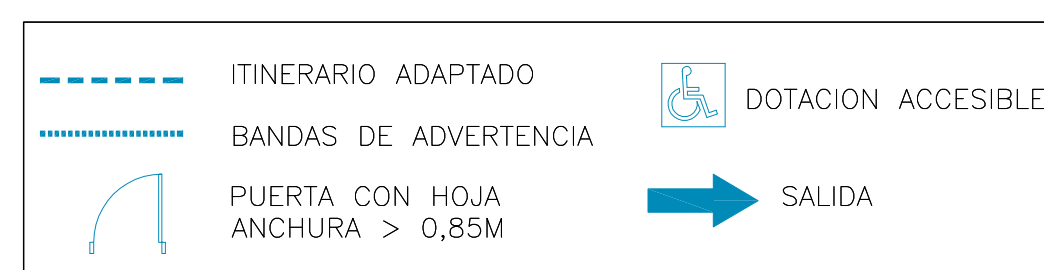


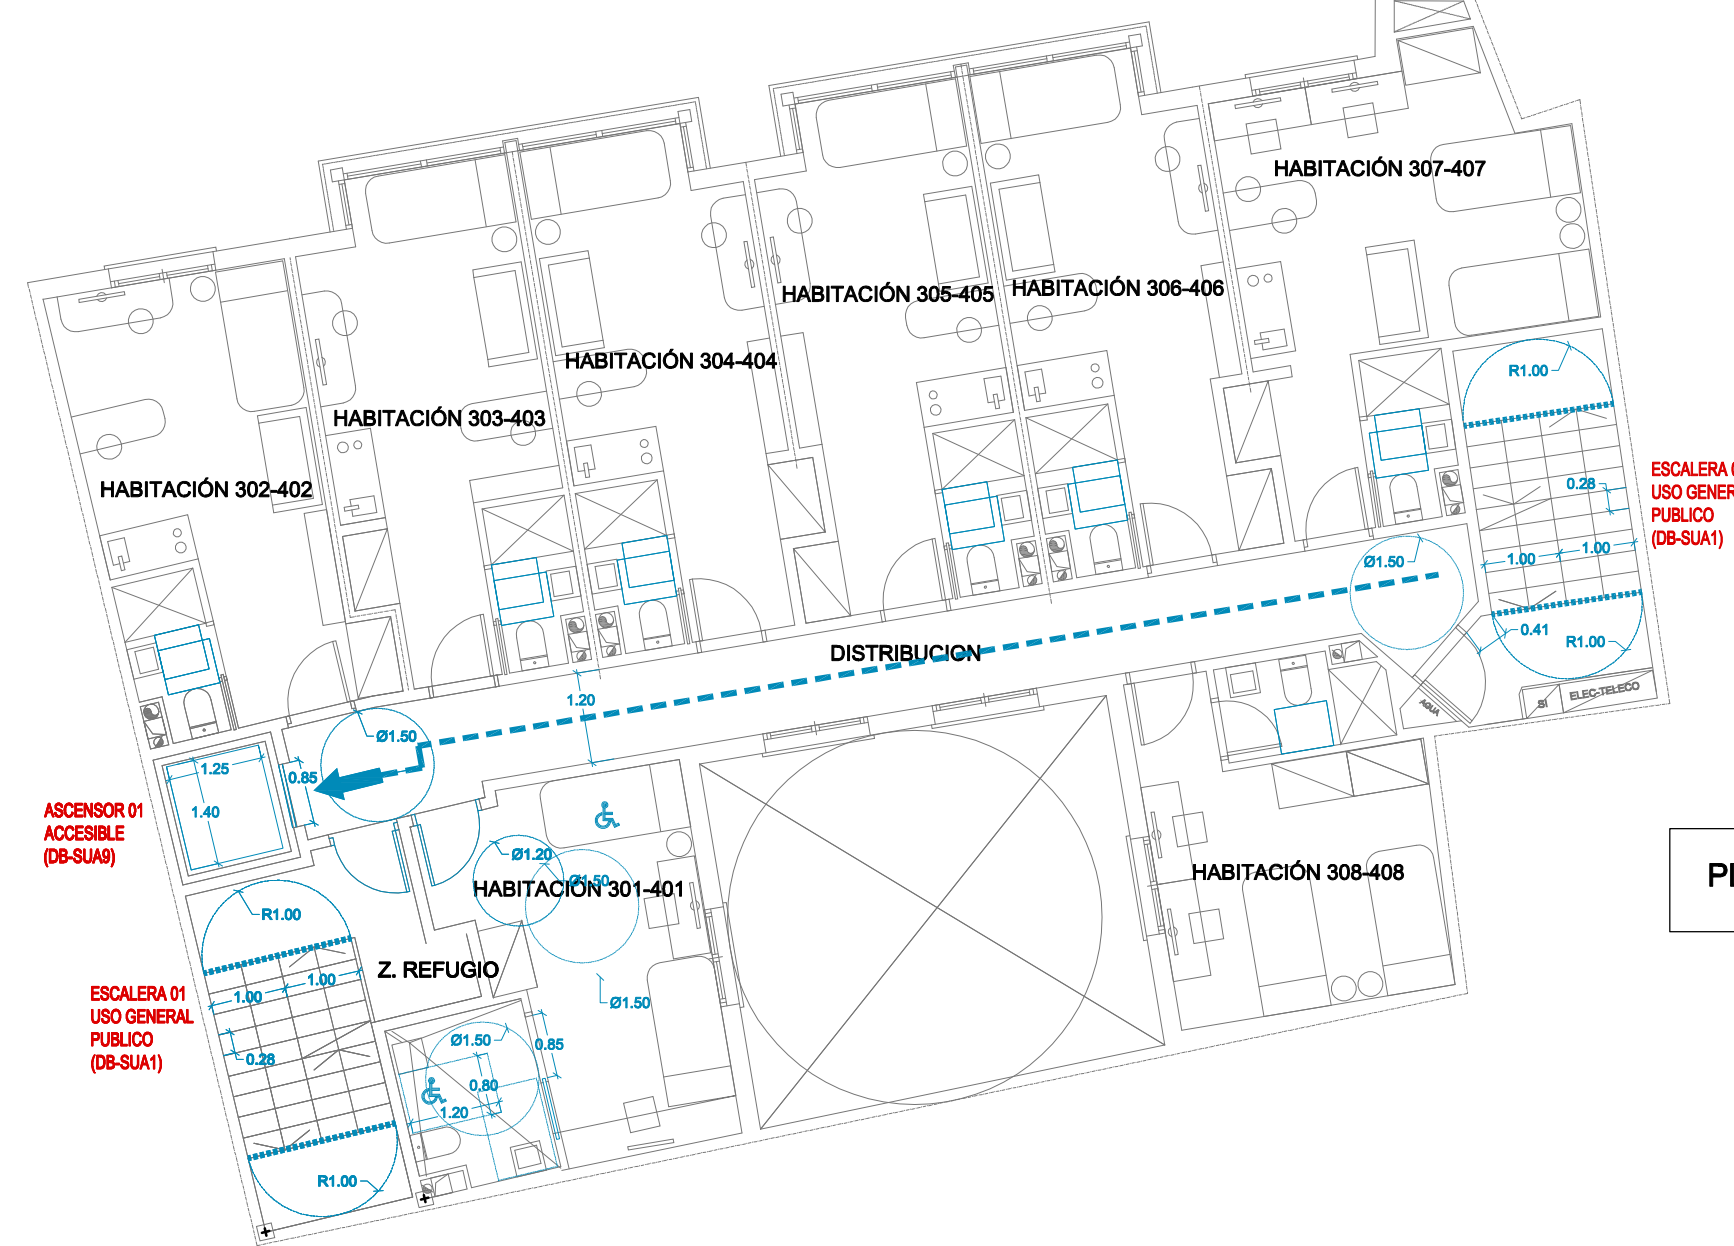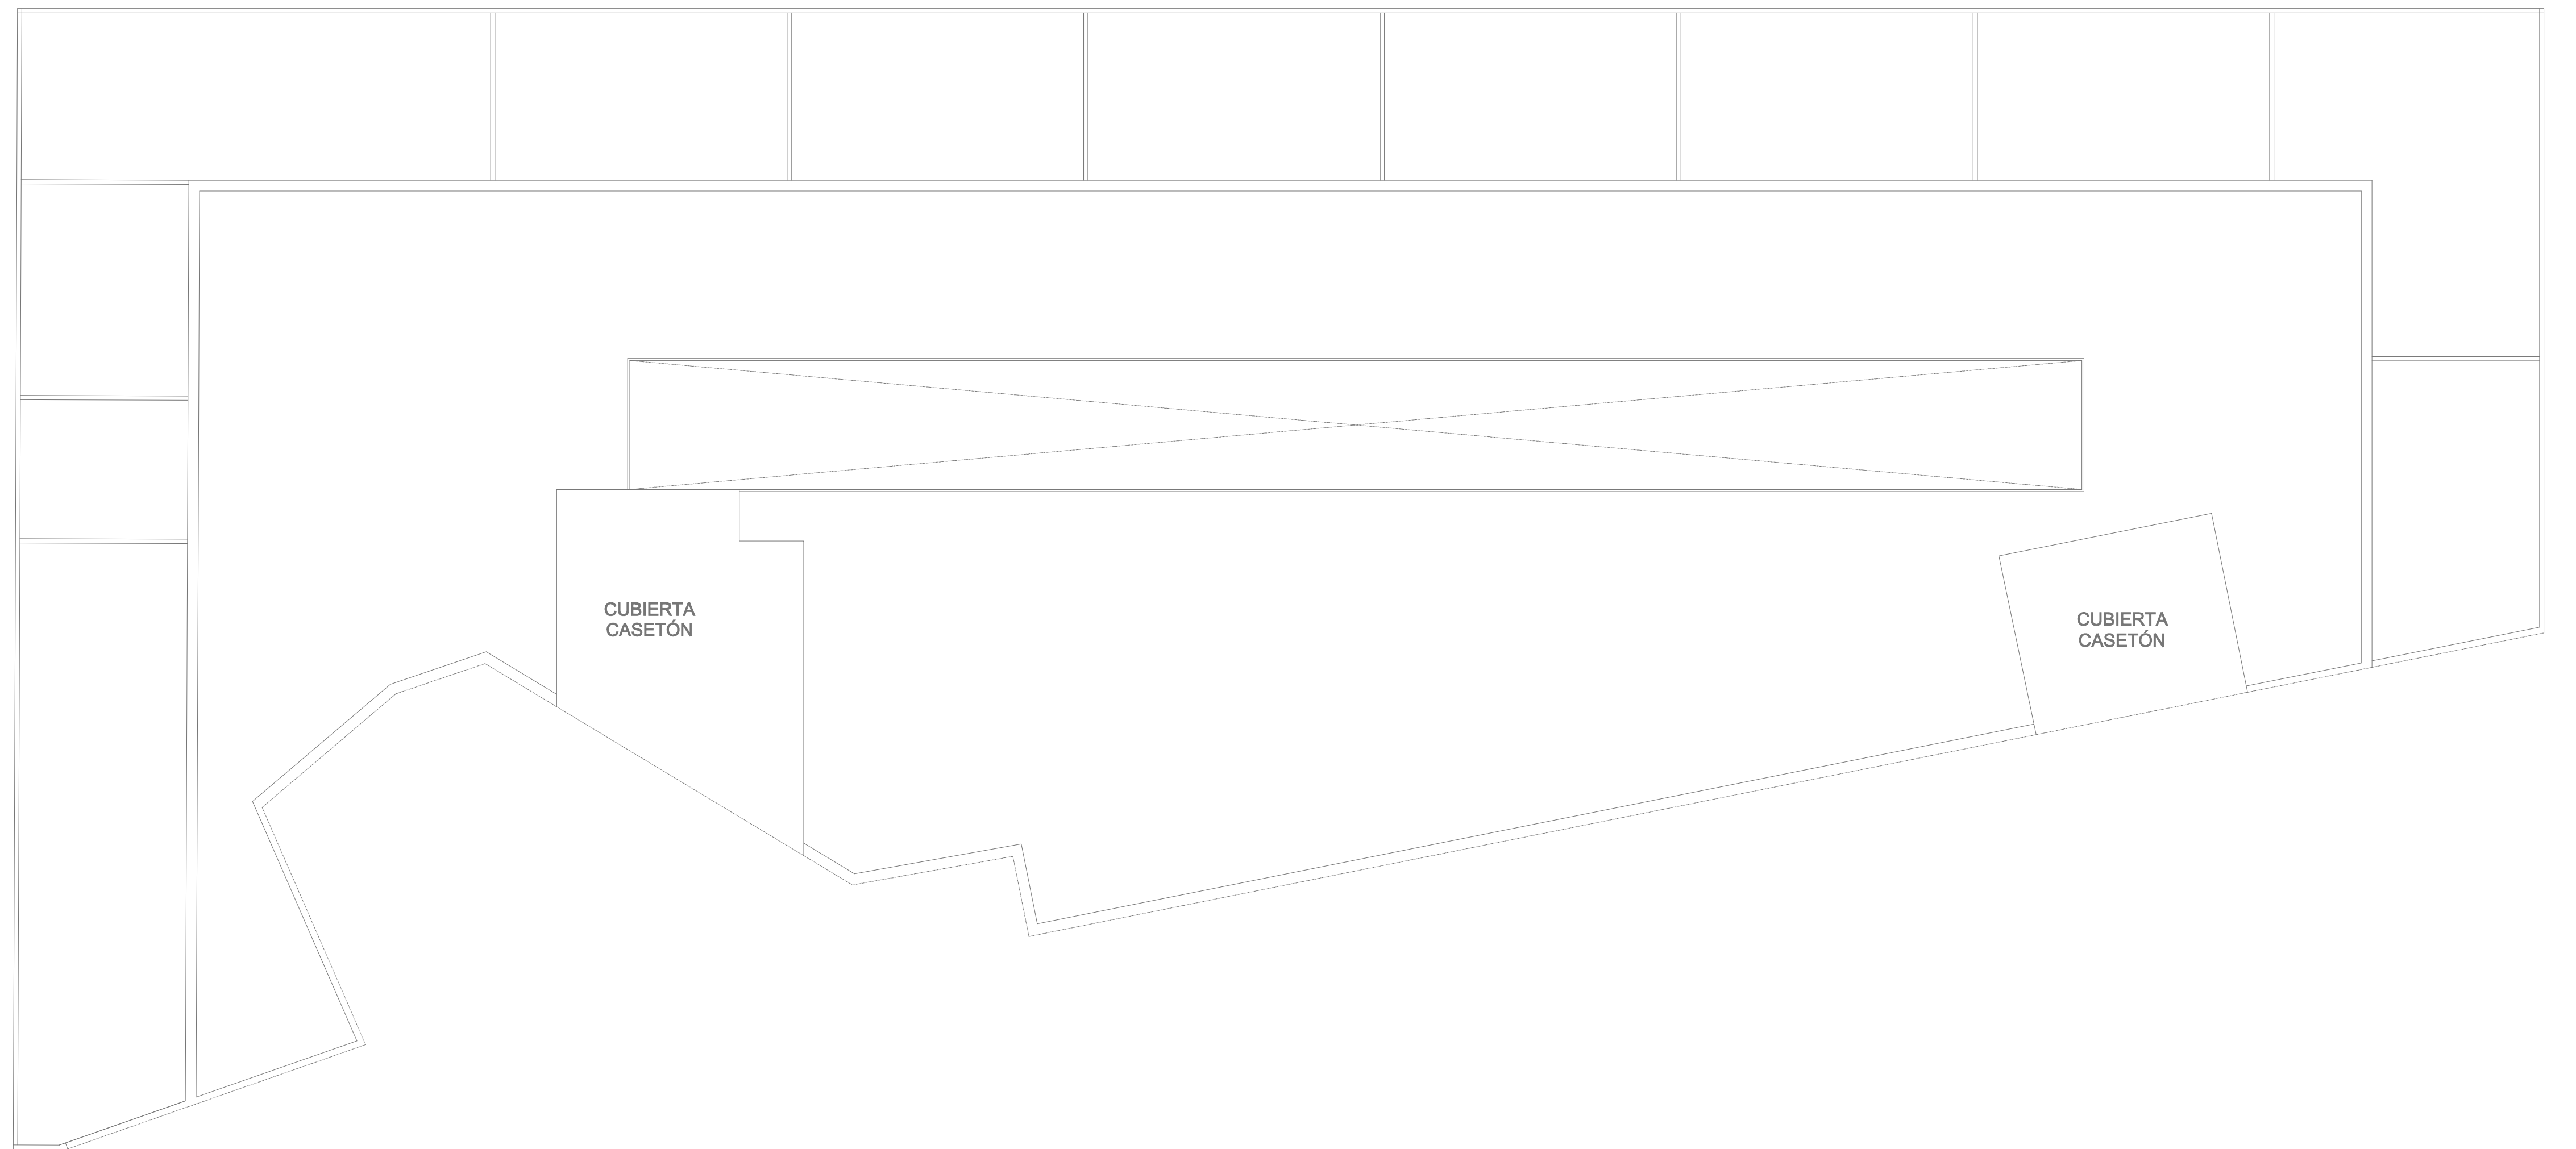

PLANTA TERCERA-CUARTA

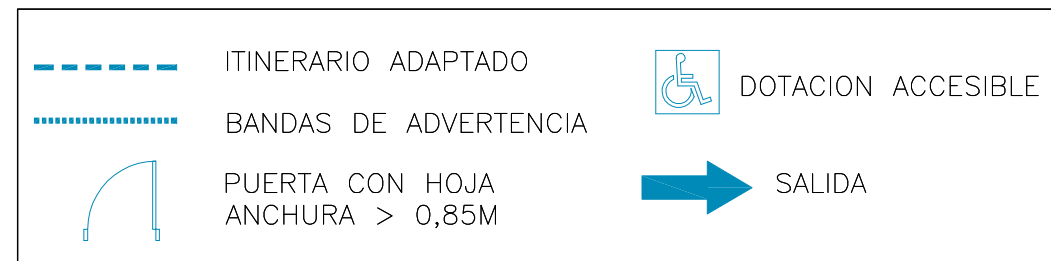

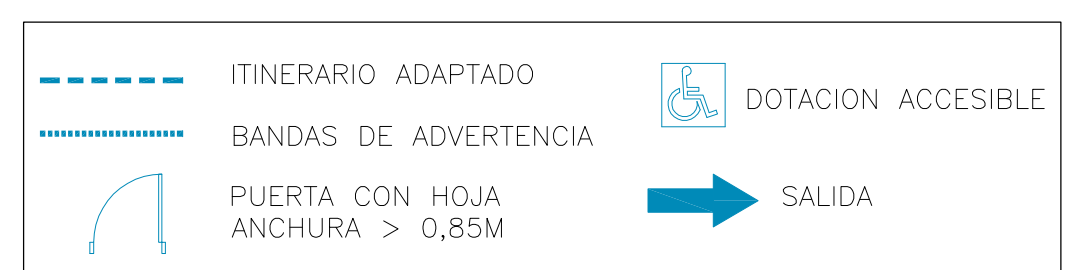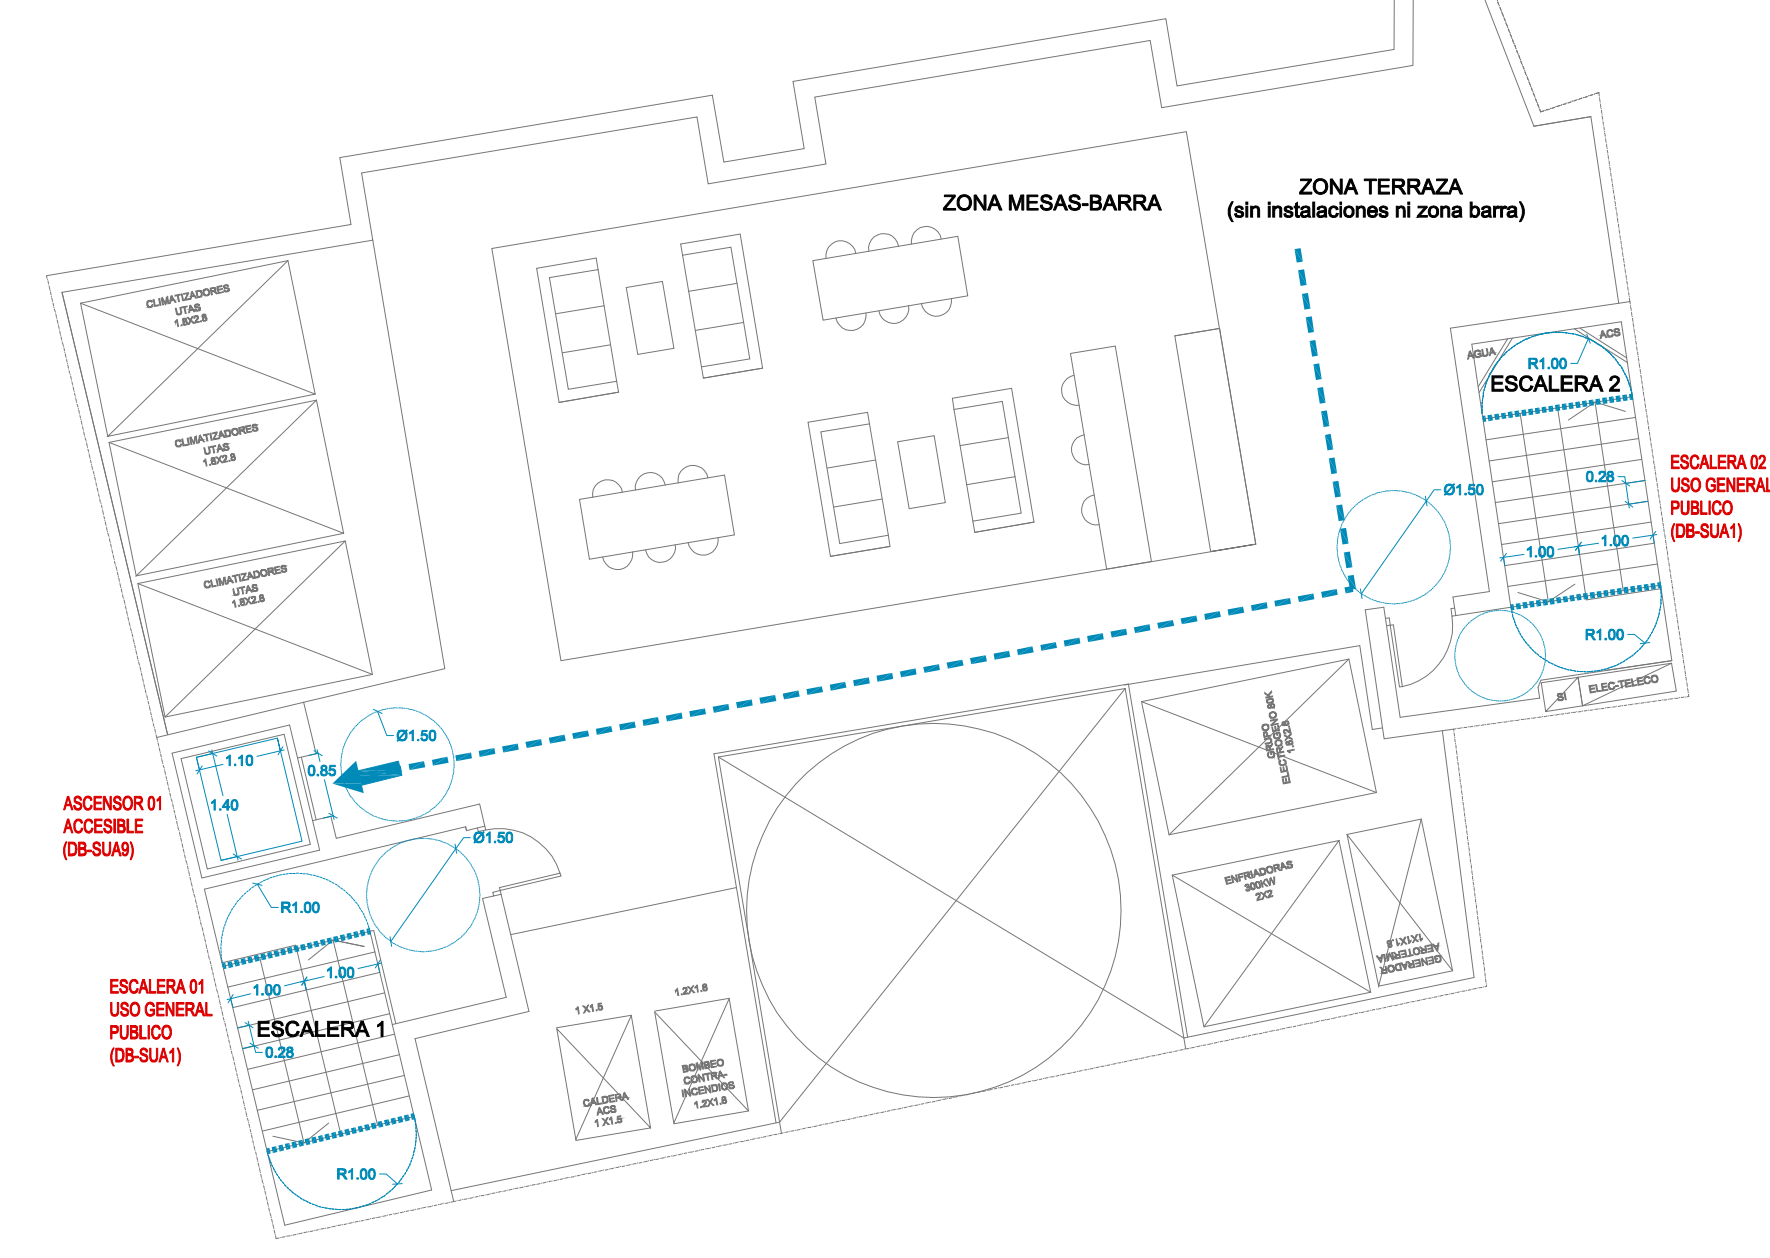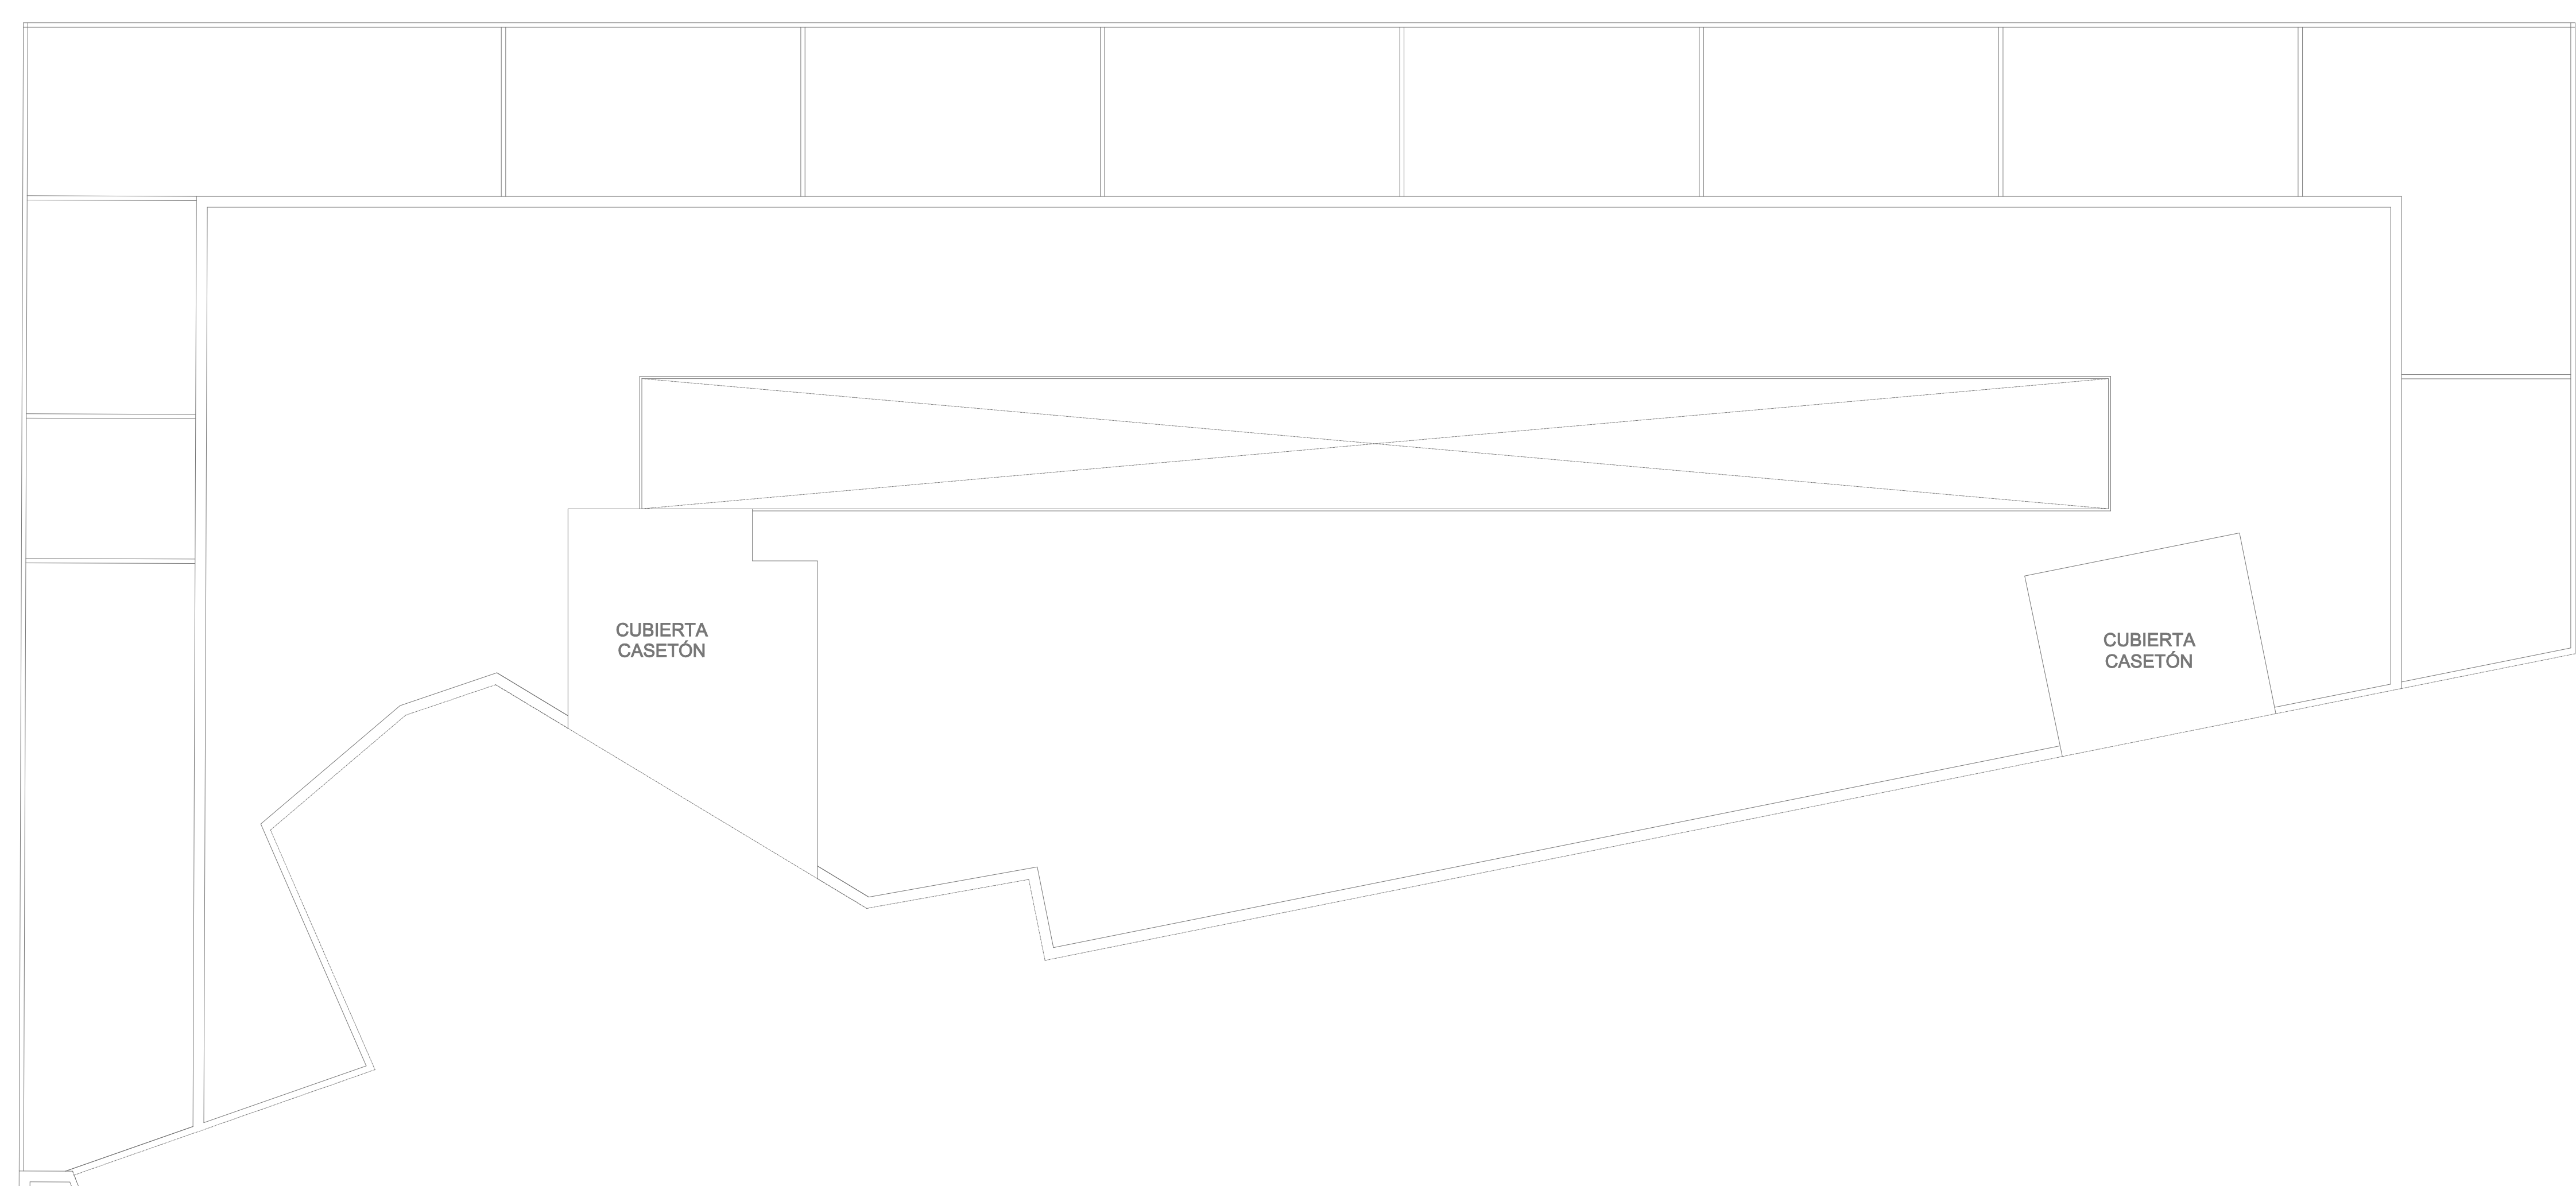

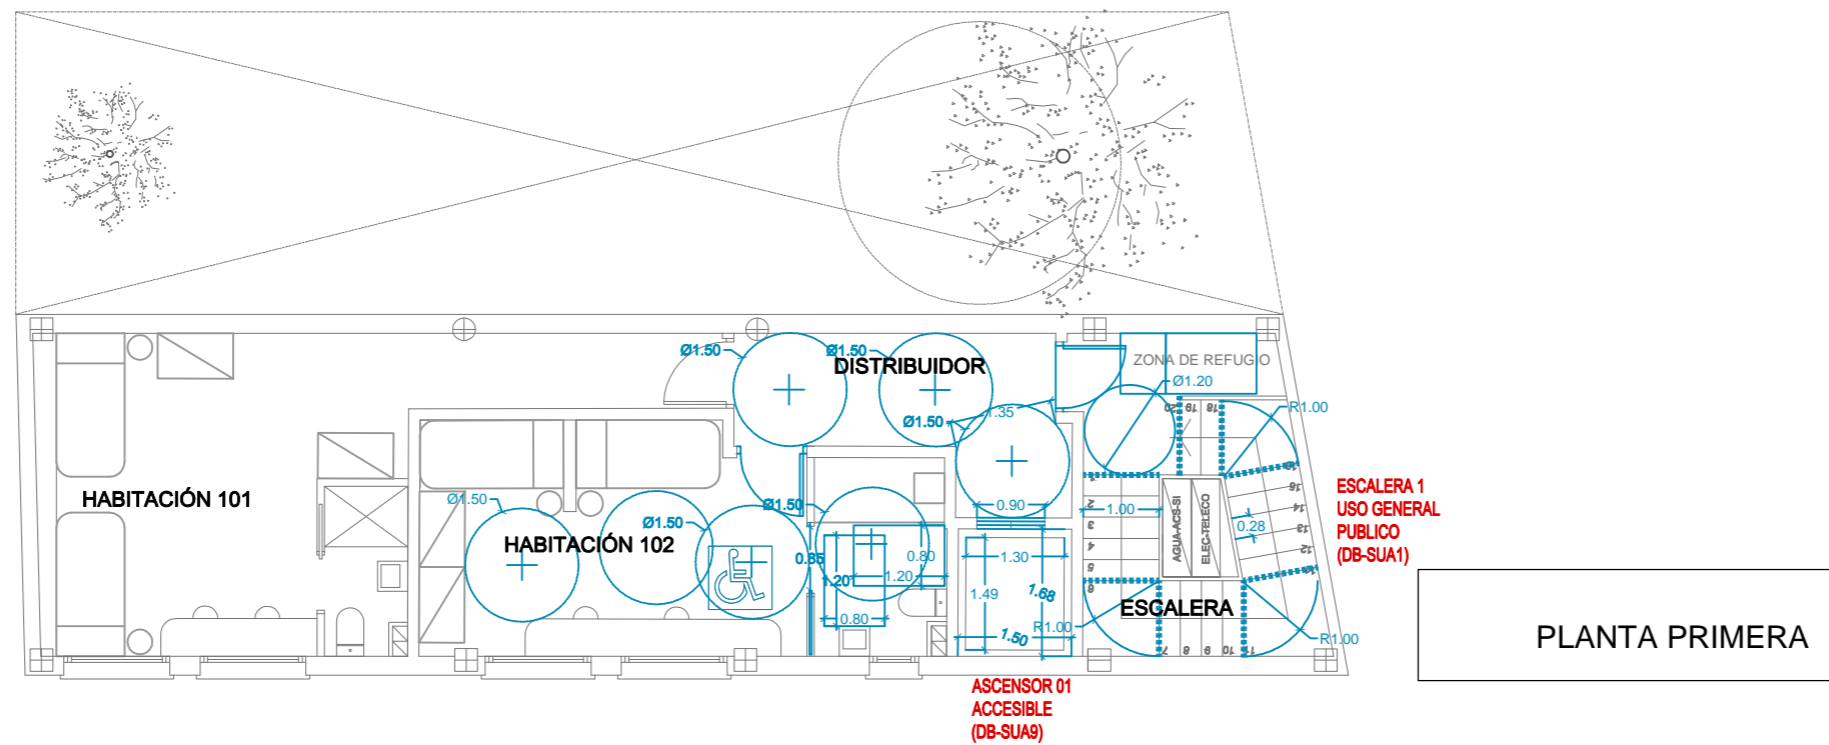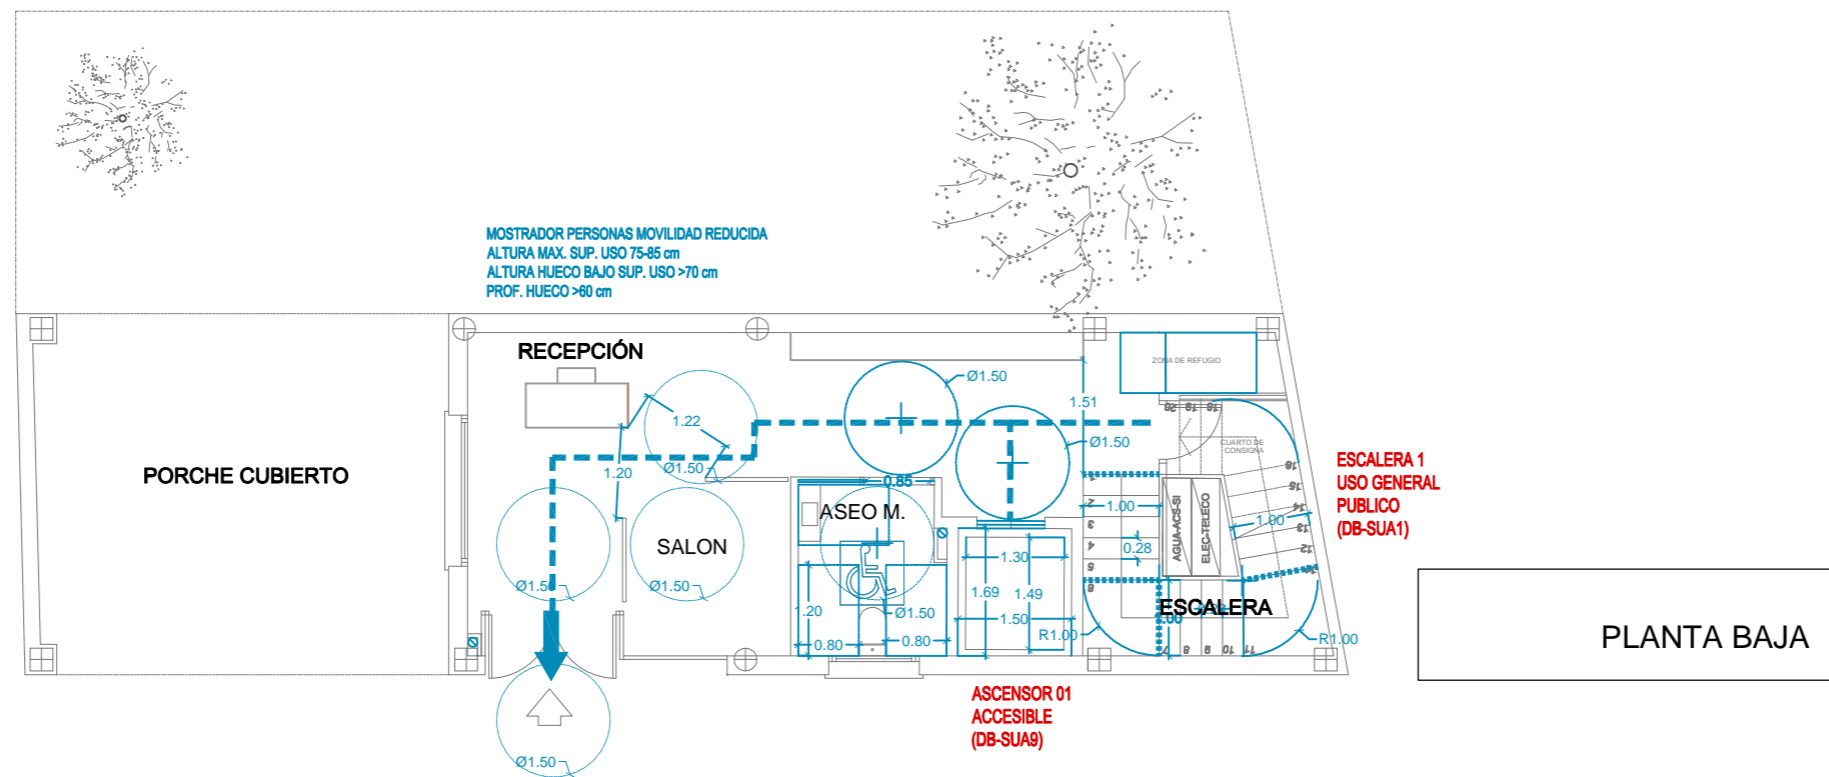


- LAVABO SIN PEDESTAL**
 ESPACIO LIBRE INFERIOR >70CM (ALT) 50CM (PROF) ALTURA CARA SUP <85CM
- INODORO**
 ALTURA ASIENTO ENTRE 45-50CM
 ESPACIO TRANSFERENCIA >80CM (ALCH) 75CM (FONDO)
- BARRAS DE APOYO**
 SECCIÓN CIRCULAR Ø 30-40CM
 SEPARADAS DEL PARAMENTO 45-50MM
 ALTURA ENTRE 70-75CM
 LONGITUD >70CM
 AMBAS ABATIBLES
 SEPARADAS ENTRE 65-70CM


- MECANISMOS Y ACCESORIOS**
 CON DESCARGA A PRESIÓN O PALANCA
 GRIFERIA MONOMAND. PALANC. TIP. GERONTOLÓGICO
 ALCANCE HORIZONTAL DESDE ASIENTO <60CM
 ALTURA BORDE INF ESPEJO <90CM
 ALTURA MECANISMOS ACCES. ENTRE 70-120CM
- SERVICIO HIGIENICO ACCESIBLE**

ITINERARIO ADAPTADO
 BANDAS DE ADVERTENCIA
 SALIDA
 DOTACION ACCESIBLE
 PUERTA CON HOJA ANCHURA > 0,85M

PROYECTO BÁSICO Y LICENCIA AMBIENTAL DE CONJUNTO HOTELERO
PROMOTOR: INVERSIONES GRAN VALENCIA 2005 S.L.
 C/ Guala - C/San Bruno - c/ Luz Casanova. VALENCIA
BLOQUE 4: JUSTIFICACION DB-SUA DC-65/2019. P. BAJA Y 1 **84**
 DAVID ZAPATERO GÓMEZ. ARQUITECTO
 SEPTIEMBRE 2020
 E: 1/100

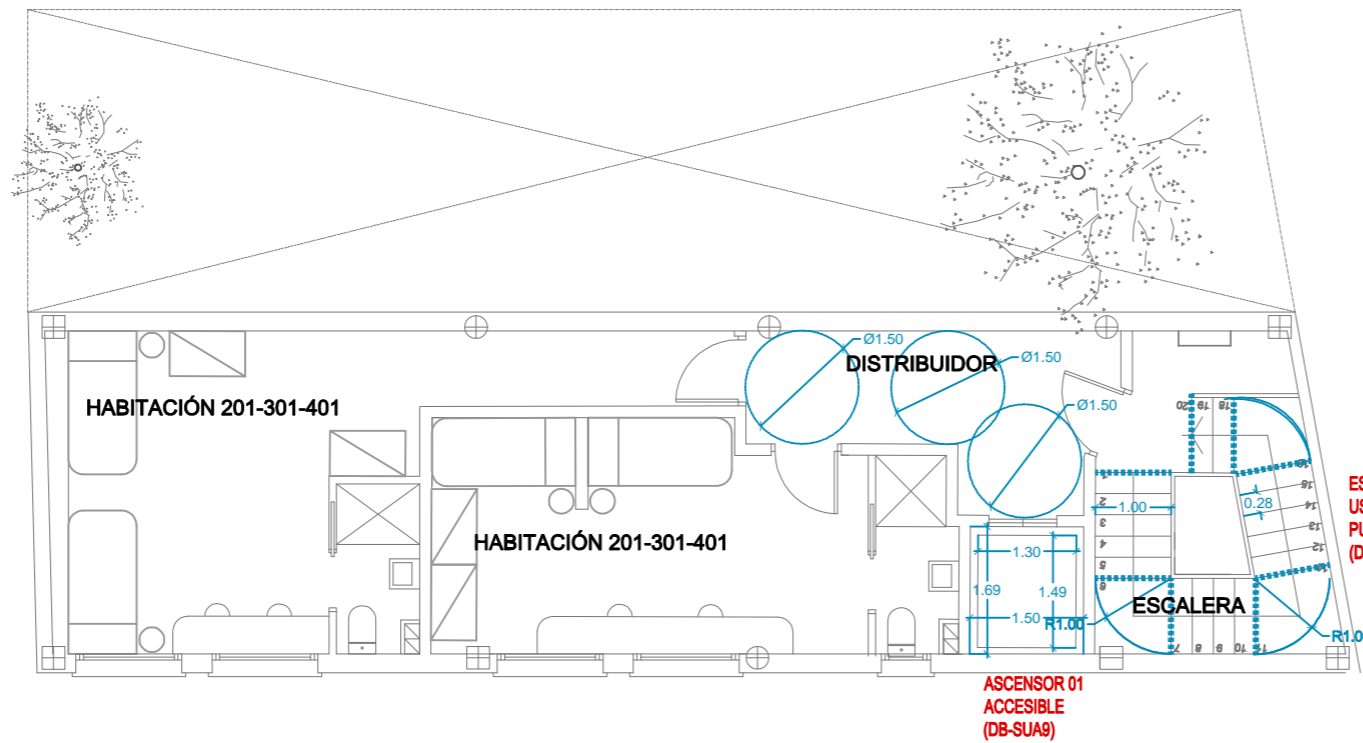

PLANTA SEGUNDA, TERCERA Y CUARTA

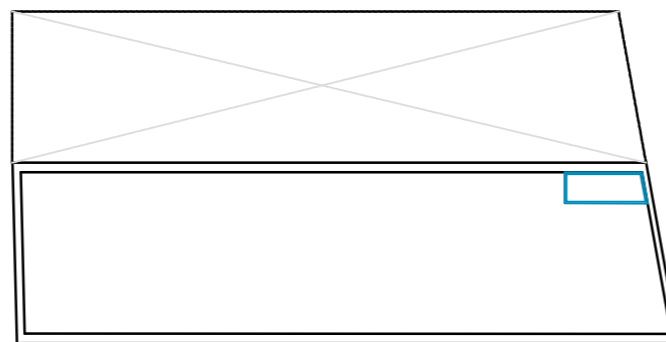

PLANTA CUBIERTA

	ITINERARIO ADAPTADO		DOTACION ACCESIBLE
	BANDAS DE ADVERTENCIA		SALIDA
	PUERTA CON HOJA ANCHURA > 0,85M		

PROYECTO BÁSICO Y LICENCIA AMBIENTAL DE
 CONJUNTO HOTELERO
 PROMOTOR: **INVERSIONES GRAN VALENCIA 2005 S.L.**
 C/ Guala - C/San Bruno – c/ Luz Casanova. VALENCIA
BLOQUE 4: JUSTIFICACION DB-SUA DC-65/2019. P. 2,3 Y 4
 DAVID ZAPATERO GÓMEZ. ARQUITECTO